


ΜΟΓΡΑΦΙΩΝ ΔΙΑΓΡΑΜΜΑ
 ΚΑΛΥΨΕΩΣ
 ΤΗΝ ΑΝΕΓΕΡΣΙΝ ΜΟΛΥΒΔΟΙΧΙΑΣ
 Χ. ΚΥΡΙΤΣΗ ΕΠΙ ΤΗΣ ΟΔΟΥ ΑΤΘΙΔΩΝ 96
 ΚΑΛΛΙΘΕΑΝ - ΚΛΙΜΑΞ 1/200
 ΝΔΙ ΣΕΠΤΕΜΒΡΙΟΣ 77
 Η Η Χ Α Ν Ι Κ Ο Σ

ΕΜΜΑΝΟΥΗΛ Μ. ΣΥΜΙΑΚΑΚΗΣ
 ΑΡΧΙΤΕΚΤΩΝ ΜΗΧΑΝΙΚΟΣ
 Διπλωματούχος
 Università degli studi di ROMA
 Α.Μ. Υ.Π.Π. Σ/610 ΣΚΥΡΟ 5597
 ΤΗΛ. 8829278
 ΑΘΗΝΑΙ 824

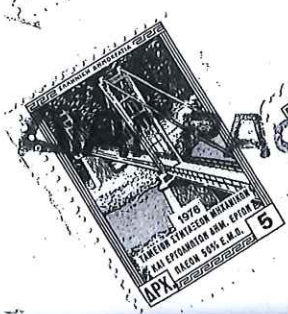

ΗΛΕΓΧΘΗ
 Βάσει της υπ' αριθ. _____
 Ε 37603/10-0007-1977
 "Εν Πειραιήτι"
 "Η Μηχανικός Εργαστηρίου" ΑΡΧΙΤΕΚΤΟΝΙΚΟΥ
 ΟΣΤ. ΑΥΤΑΚΤΗ - ΚΑΡΤΙΝΙΤΗ ΑΡΧΙΤΕΚΤΟΝΙΚΟΣ

26 NOE. 1977

Υ Π Ο Μ Ν Η Μ Δ

Επιφ. οικόπ: $12.00 \times 20.00 = 240.00 \text{ m}^2$

Επιτρ. κάλυψ: $240.00 \times 0.70 = 168.00 \text{ m}^2$

ΠΡΟΣΑΥΞΗΣΙΣ = $240.00 \times 4 \times 0.75 \times 0.25 = 180 \text{ m}^2$

Δεμά = 12.00 m^2

Σ.Δ = $168.00 \times 4 + 180.00 + 12.00 = 864.00 \text{ m}^2$

Ο Ι Χ Ο Λ Ο Μ Ω

Ι Σ Ο Γ Ε Ι Ο : $12.00 \times 10.99 + 327 \times 555 = 150.02 \text{ m}^2$

Α' ΟΡΟΦΟΣ : " " " " = 150.02 m^2

Β' ΟΡΟΦΟΣ : " " " " = 150.02 m^2

Γ' ΟΡΟΦΟΣ : " " " " = 150.02 m^2

Δ' ΟΡΟΦΟΣ : " " " " = 150.02 m^2

Α' ΒΕΤΙΣΤΕ : $12.00 \times 8.30 + 3.40 \times 2.50 = 108.10 \text{ m}^2$

Δεμά : $2.60 \times 2.00 = 5.20 \text{ m}^2$

Σ Υ Ν Ο Λ Ο Ν = 863.40 m²

"Αρα $863.40 \leq 864.00 \text{ m}^2$


Απόσταση Δ = $250 + 0.05 \times 17.70 = 3.39 \text{ m}$

Αδιέμενα Δ = $5.74 > 3.39 \text{ m}$

Η οικοδομική ποσική ΒΑ δα τεθή επί της μορφής μένους ΓΒΑΔ ένδα σημεία ΓΑΒΔ συντάι οίκων

ΕΝΑΓΓΕΛΙΣΤΡΙΑΣ


Ο Δ Ο Σ

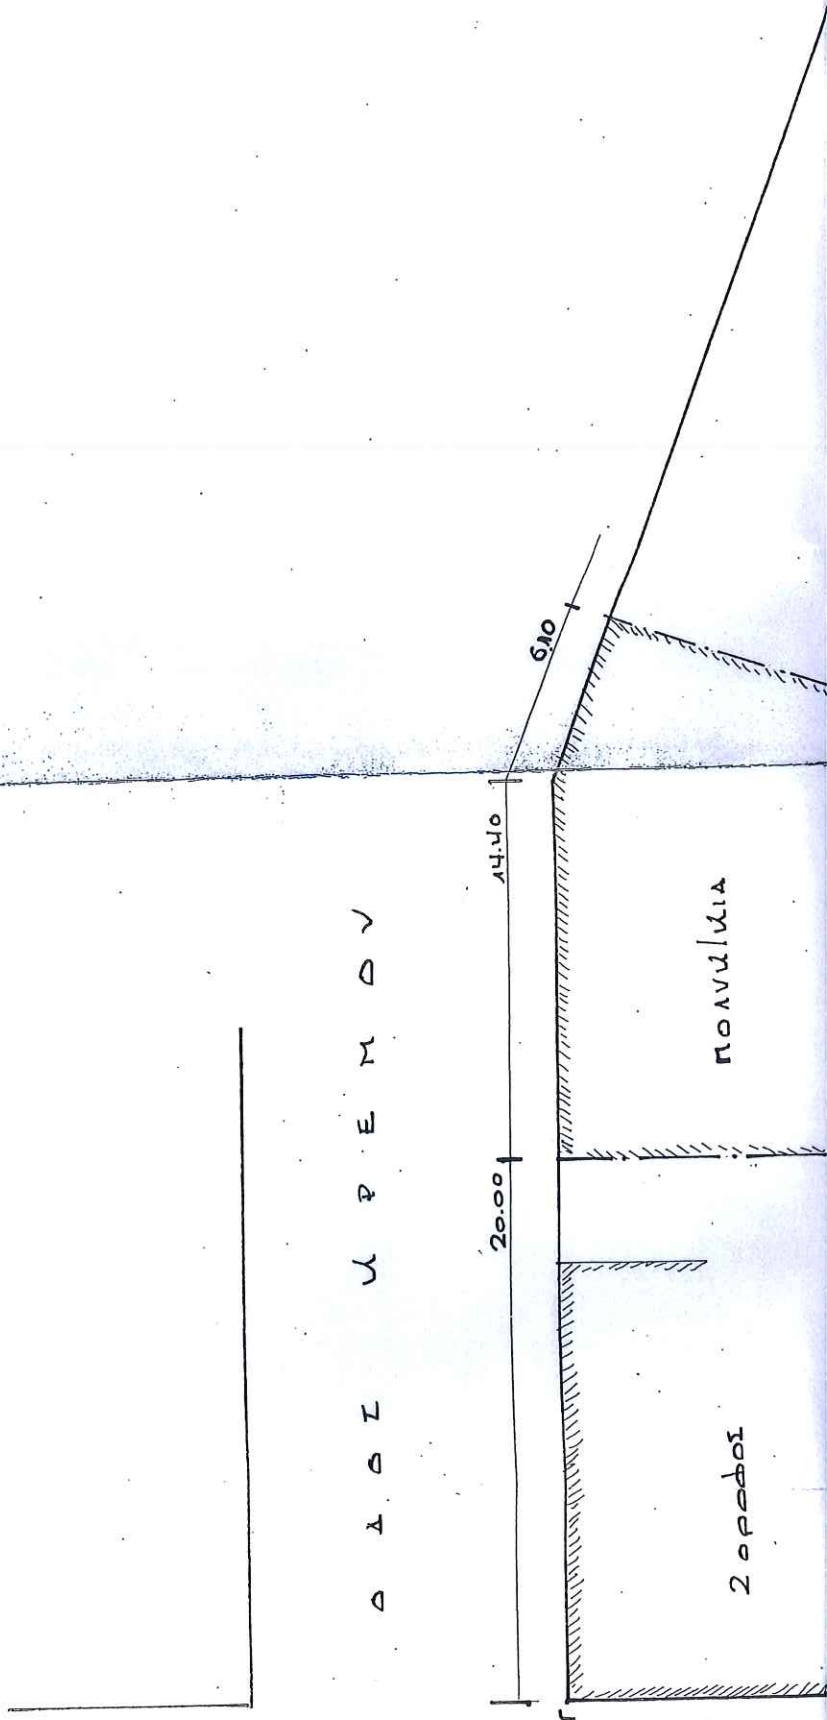

200000 200000



Δ.Τ.
62

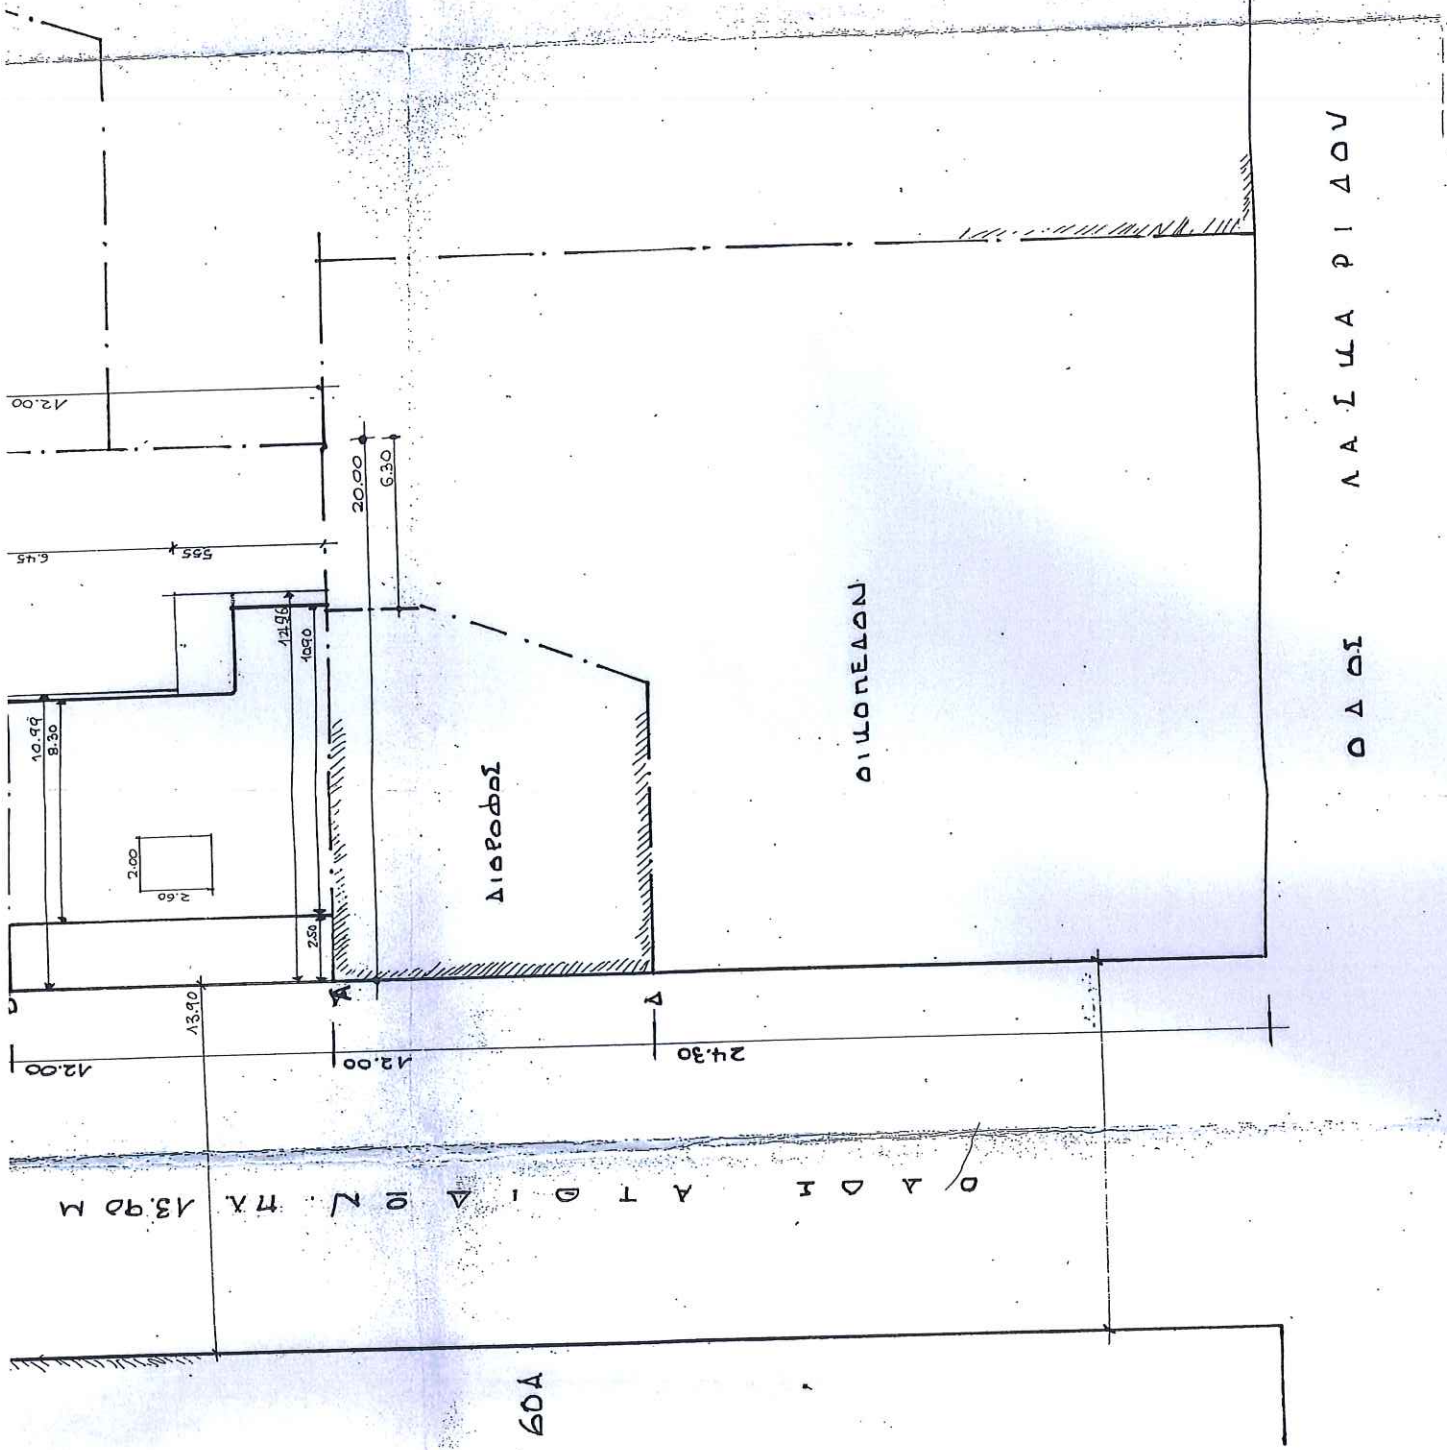

ΔΙΑΔΟΧΗ ΑΤΘΙΑ ΕΝ ΤΑ 13.90 Μ

Δ.Τ. 60Α

ΔΙΑΔΟΧΗ ΑΤΘΙΑ ΕΝ ΤΑ 13.90 Μ